

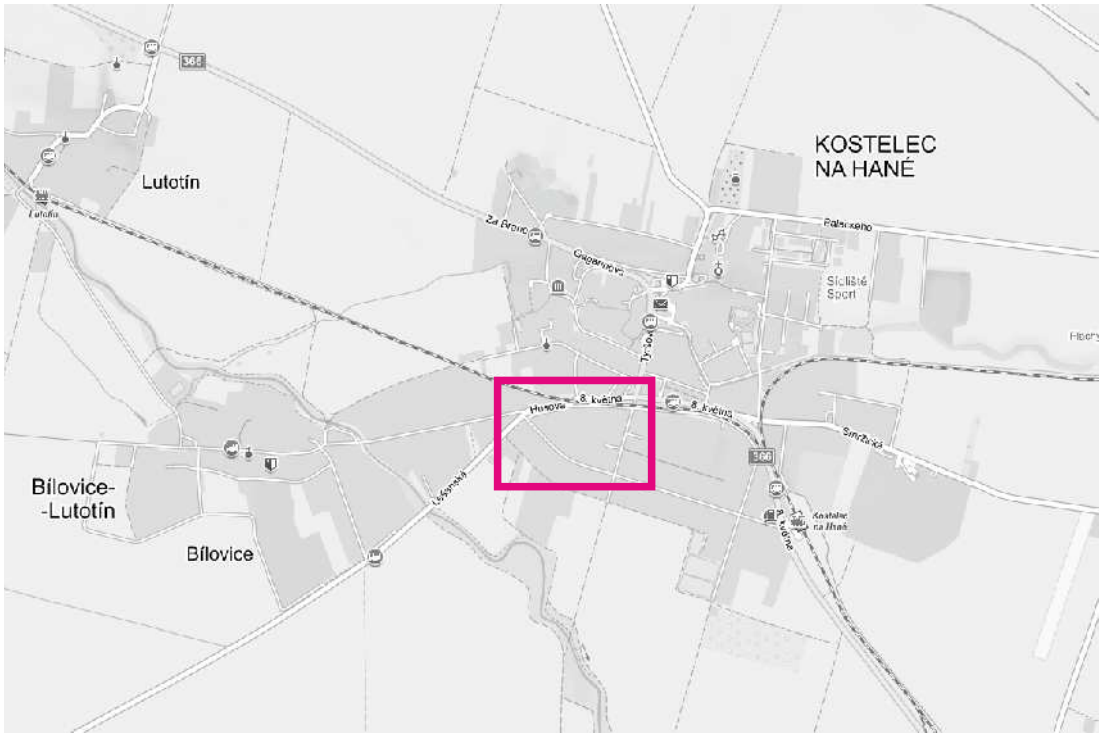


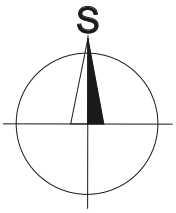

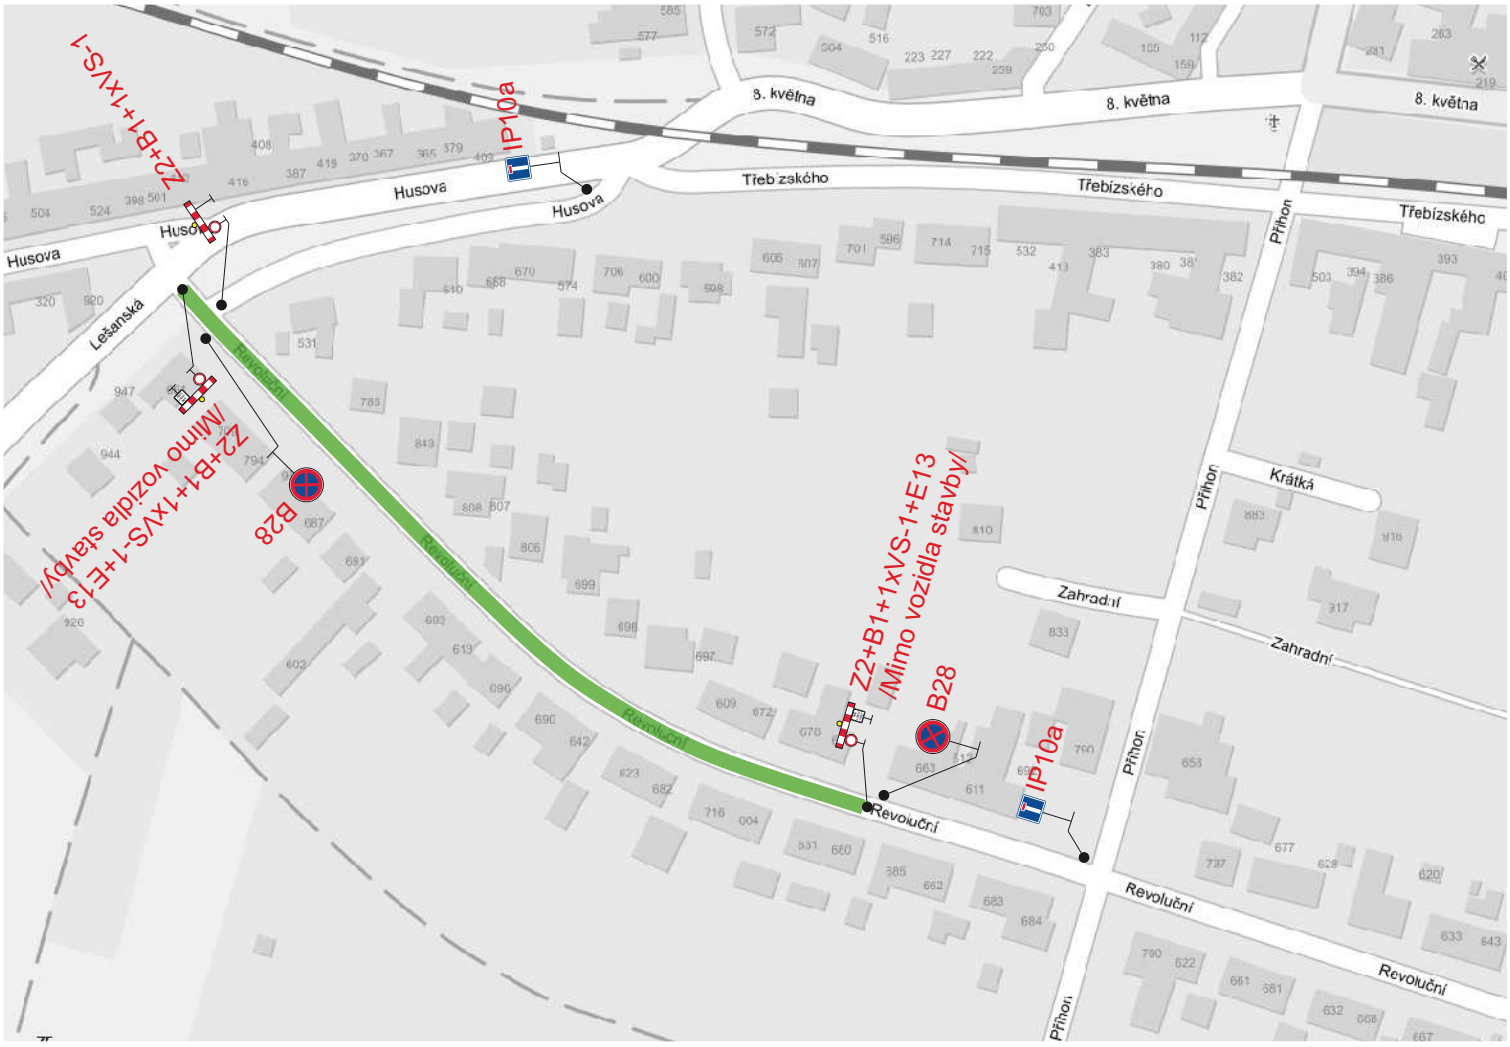

Uzavřený úsek

Dopravní značení B28 s datem platnosti bude umístěno 7 dní před zahájením stavby.

por. Bc. Ladislav Čech
12.05.2021 12:02:39
Digitálně podepsal:
por. Bc. Ladislav Čech
POLICIE ČESKÉ REPUBLIKY
Důvod: Za správnost vyhotovení

Vypracoval:	Datum:
Ing. Jiří Bluma	3.5.2021

Název akce:
Kostelec na Hané - rekonstrukce komunikace a zpevněné plochy ul. Revoluční - III.etapa

Název objektu: Přechodné dopravní značení

Příloha: Úplná uzavírka MK

SEKNE
SEKNE, spol. s r.o.
Hamerská 12, 772 00 Olomouc
DIČ: CZ62363701
tel./fax: 585 311 867

Formát:	Č. výkresu:	Č. soupravy:
1xA4	1	

Odsouhlaseno dne 12.05.2021 pod Č.j.: KRPM-49571/ČJ-2021-141206
s doplněním uvedeným v závazném stanovisku pod tímto číslem jednacím