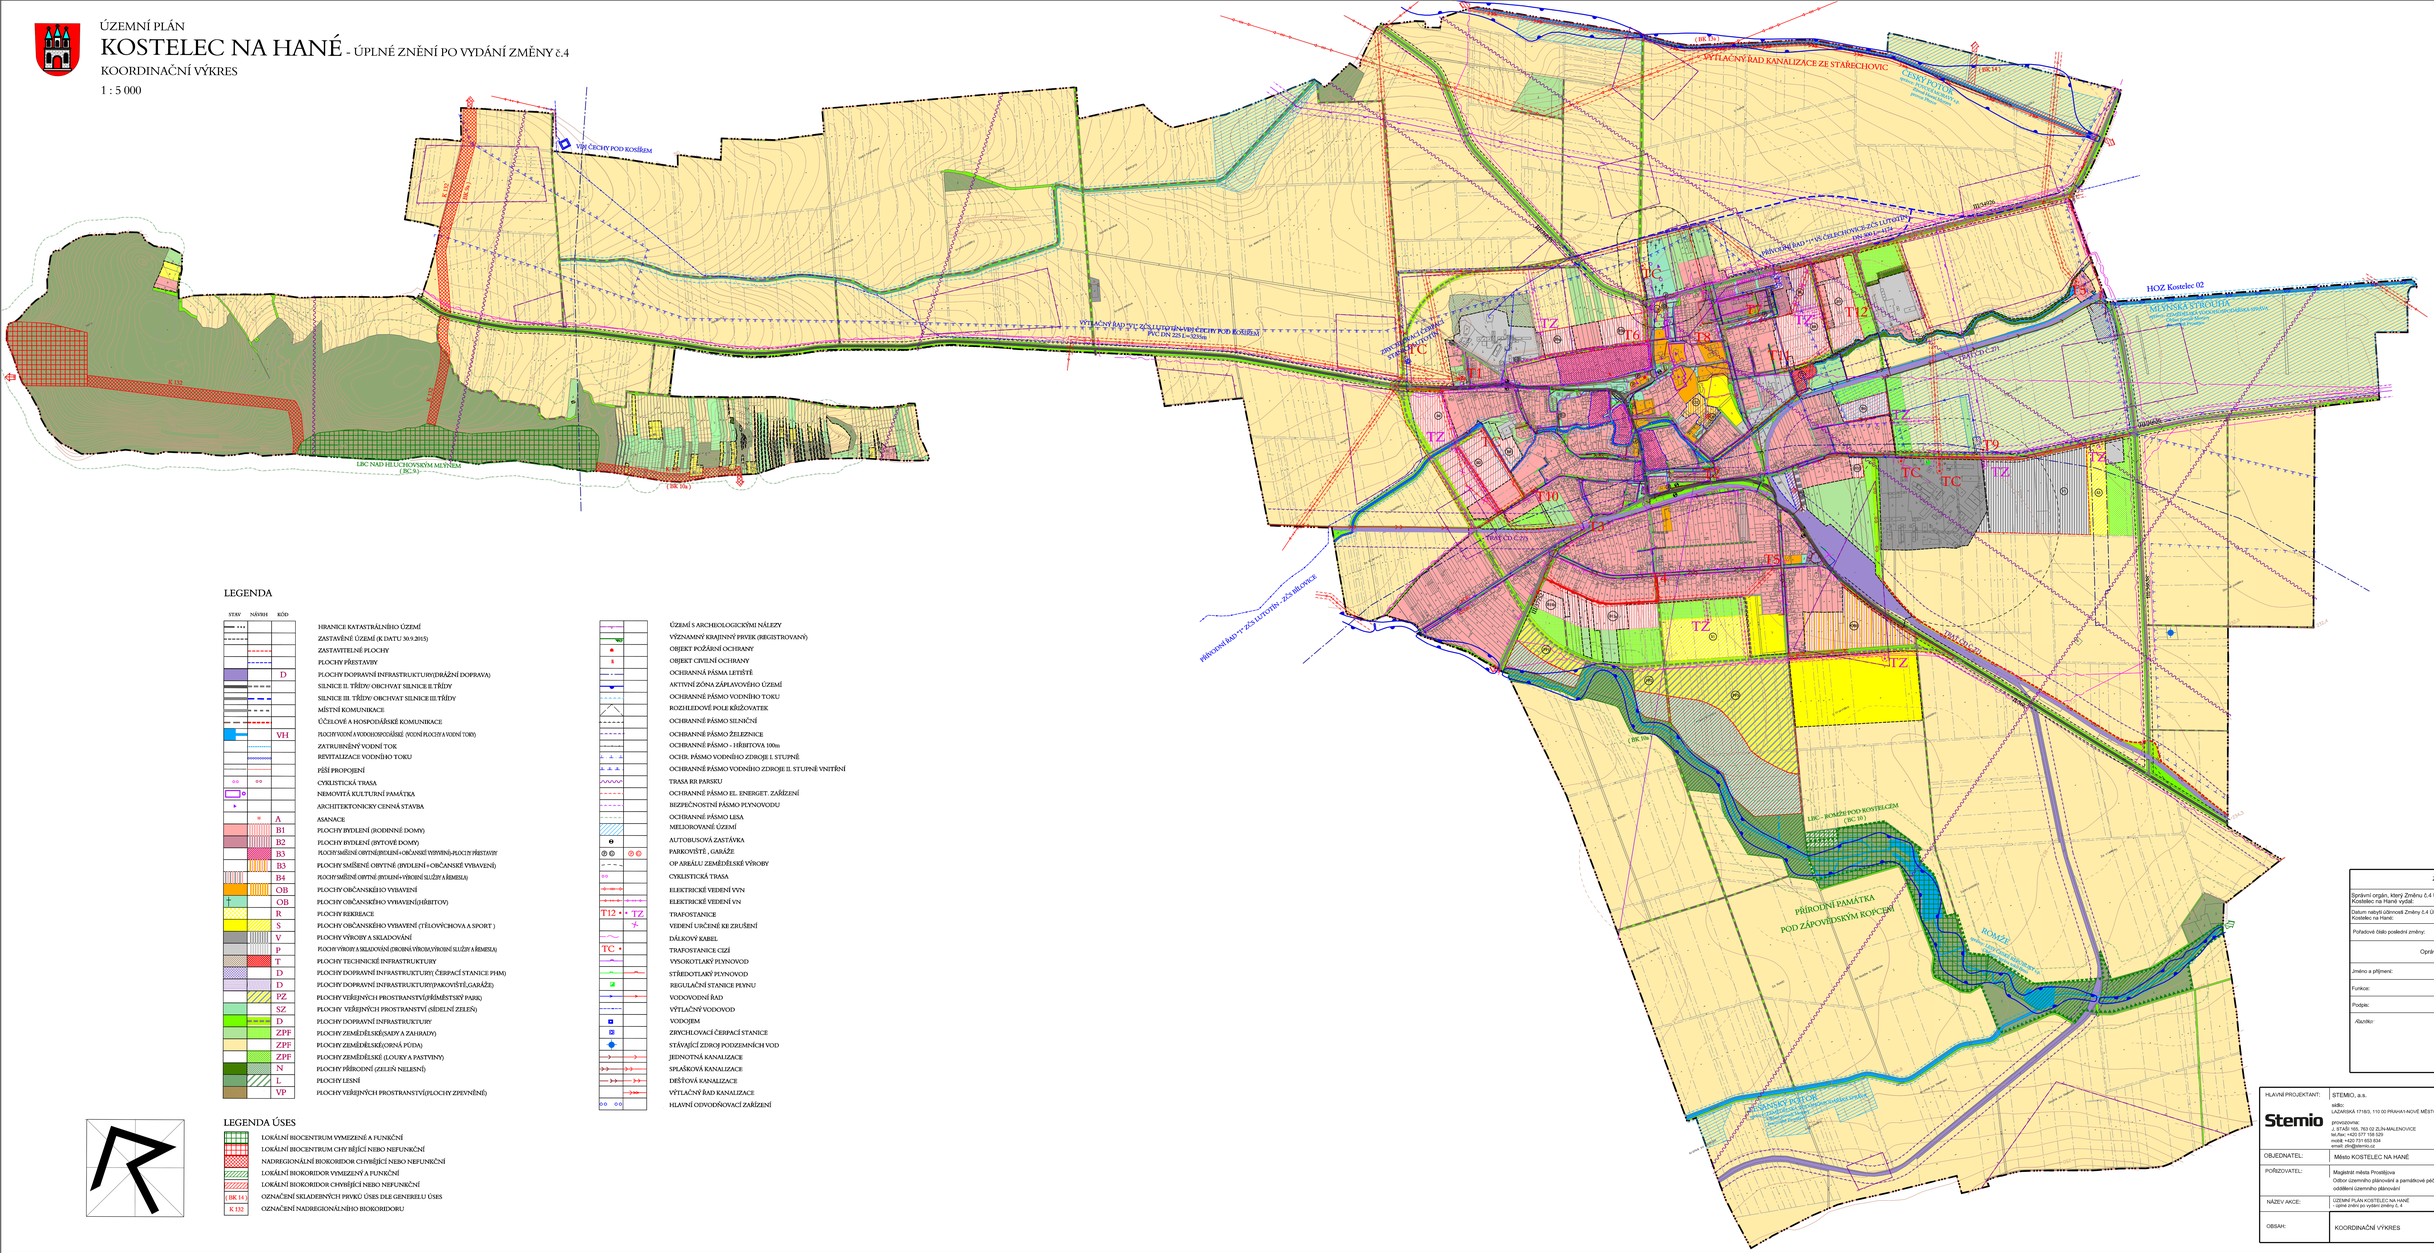
ÚZEMNÍ PLÁN

KOSTELEC NA HANÉ - ÚPLNÉ ZNĚNÍ PO VYDÁNÍ ZMĚNY č.4

KOORDINAČNÍ VÝKRES

1 : 5 000


VODOVODNÍ ŘAD KANALIZACE ZE STAŘECHOVIC
ČESKÝ PUTOVÁNÍ
VODOVODNÍ ŘAD +++ ČELECHOVICE - KOSTELEC
PVC DN 225 L=3234m
VODOVODNÍ ŘAD +++ ZÁS.LUTOTÍN - ZÁS.BŘEZNICE