ÚZEMNÍ PLÁN
KOSTELEC NA HANÉ

DOPRAVNÍ A TECHNICKÁ INFRASTRUKTURA

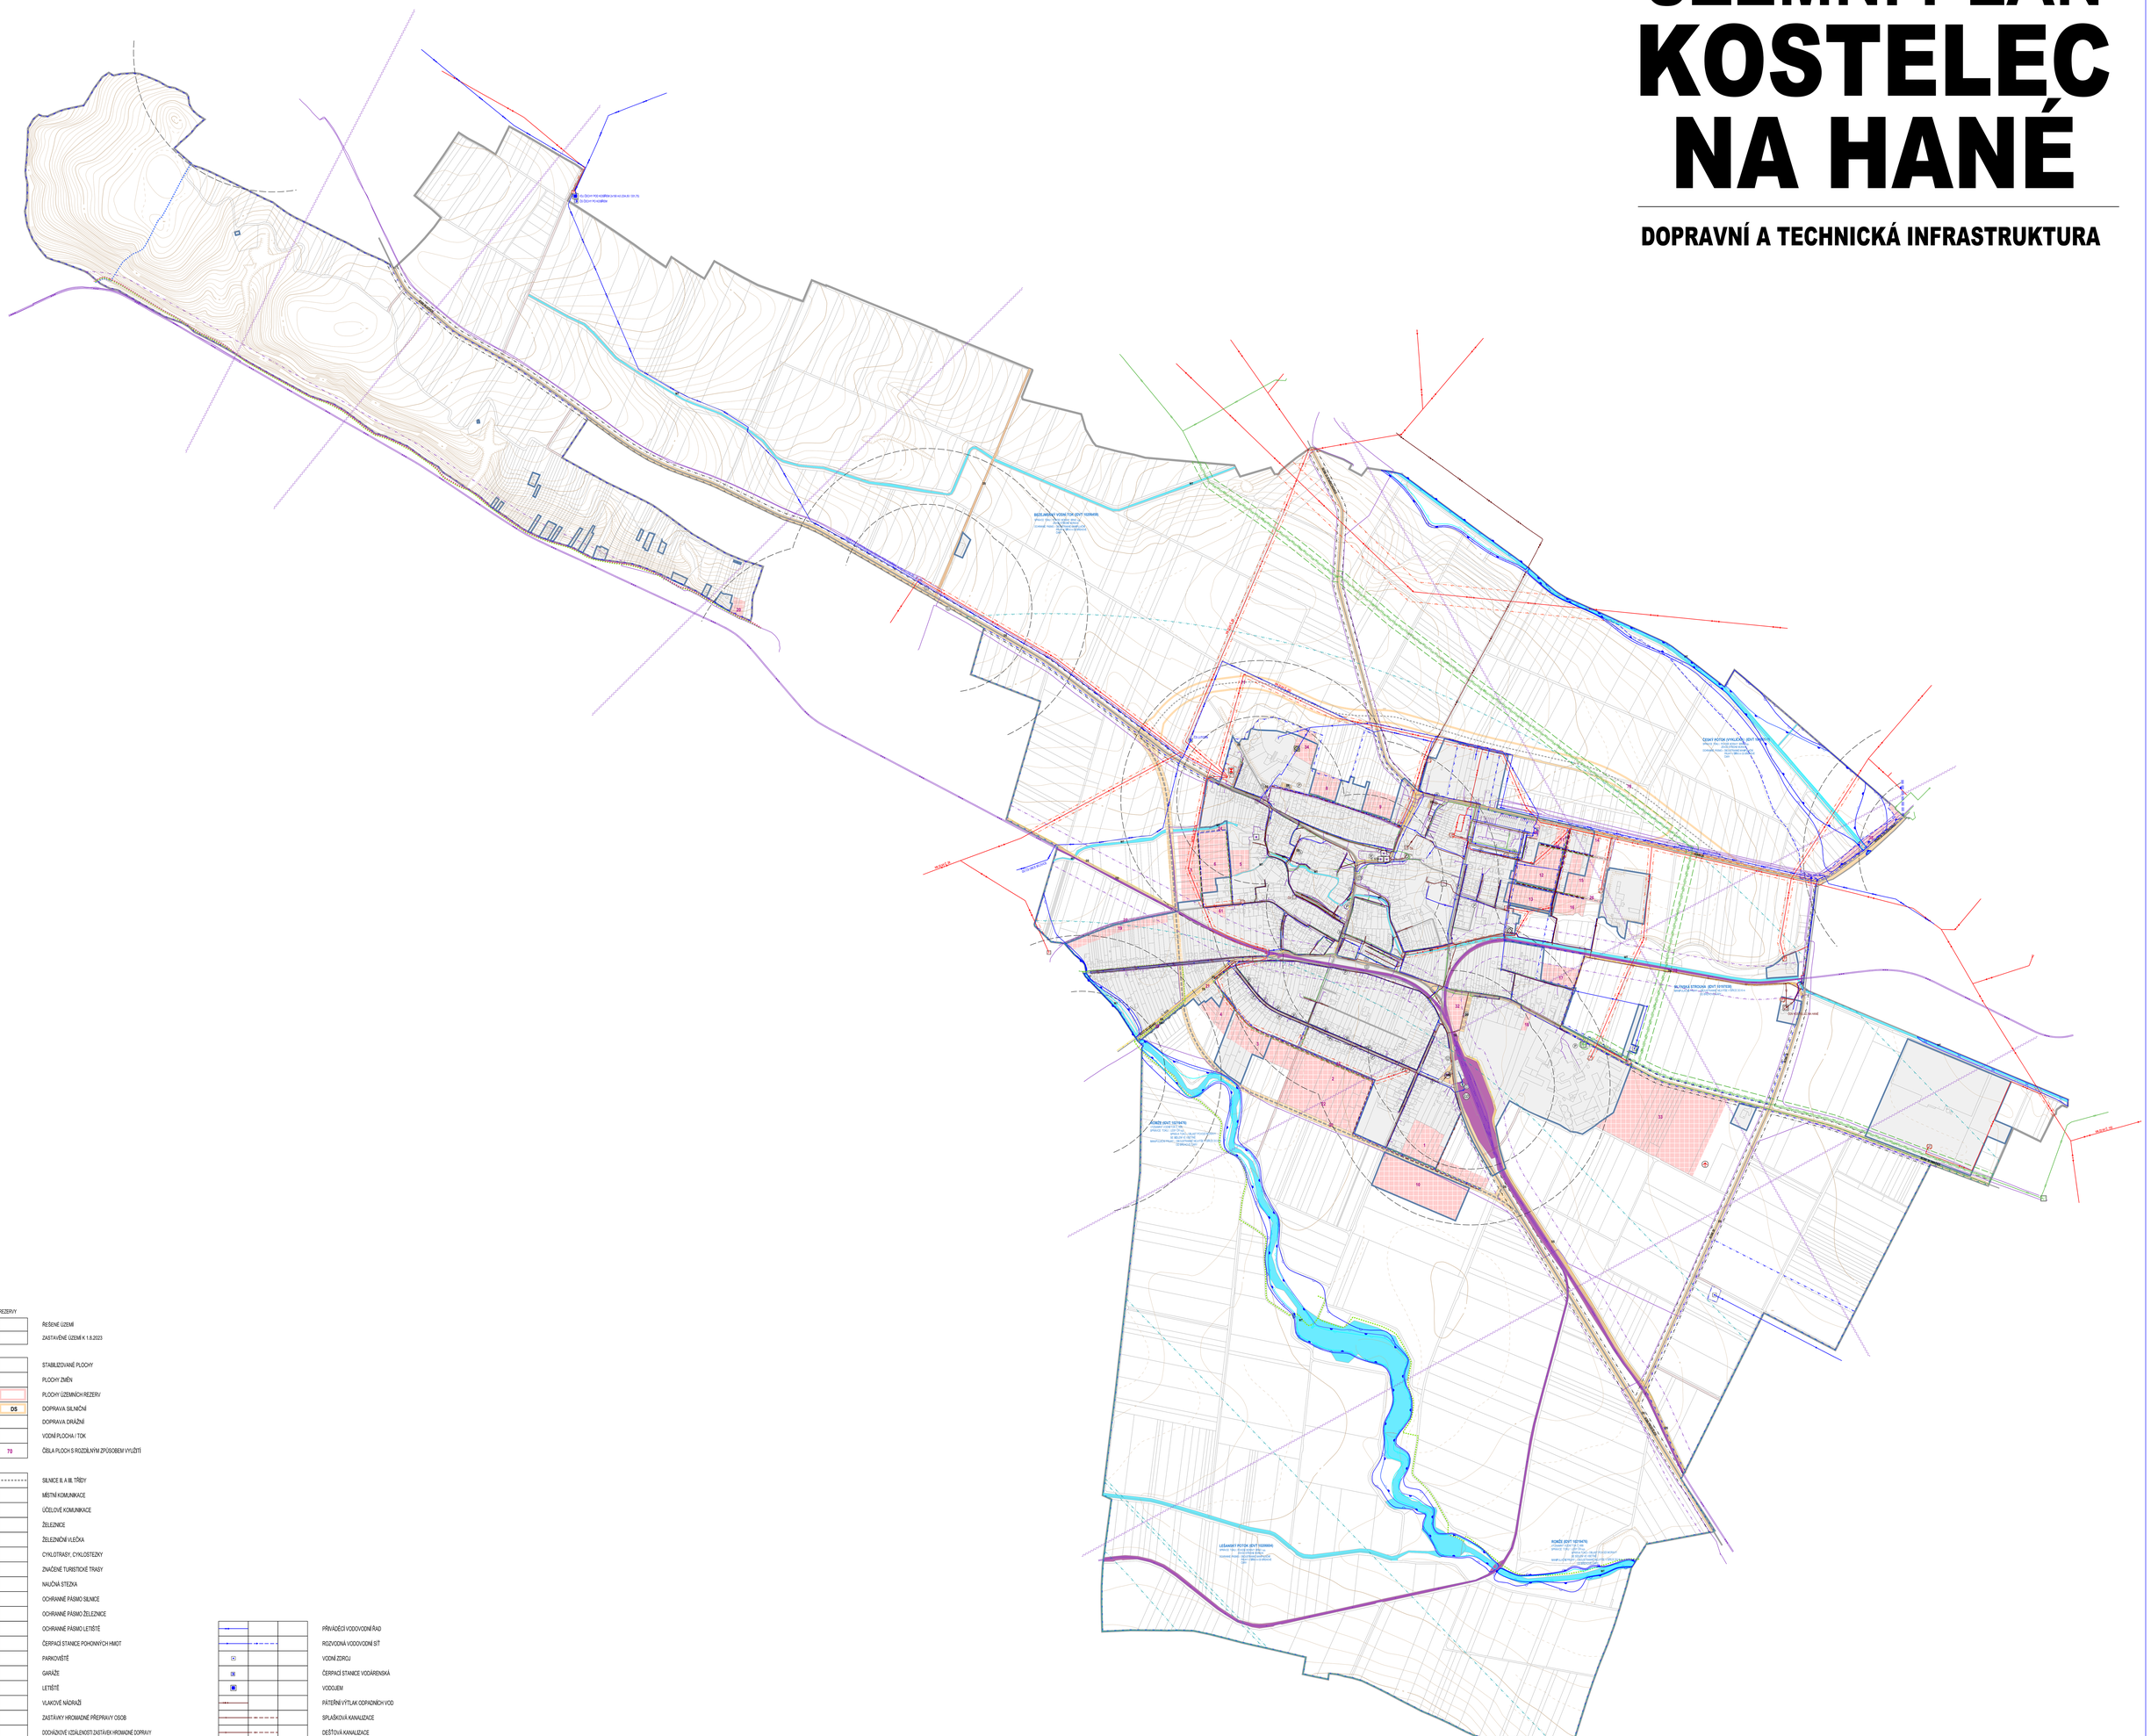

STAV	NÁVRH	REZERVY	
			ŘEŠENÉ ÚZEMÍ
			ZASTAVĚNÉ ÚZEMÍ K 1.8.2023
			STABILIZOVANÉ PLOCHY
			PLOCHY ZMĚN
			PLOCHY ÚZEMNÍCH REZERV
DS	DS	DS	DOPRAVA SILNIČNÍ
DD			DOPRAVA DRÁŽNÍ
WT			VODNÍ PLOCHA / TOK
	1	70	ČÍSLA PLOCH S ROZDÍLNÝM ZPŮSOBEM VYUŽITÍ
			SILNICE II. A III. TŘÍDY
			MÍSTNÍ KOMUNIKACE
			ÚČELOVÉ KOMUNIKACE
			ŽELEZNICE
			ŽELEZNIČNÍ VLEČKA
			CYKLOTRASY , CYKLOSTEZKY
			ZNAČENÉ TURISTICKÉ TRASY
			NAUČNÁ STEZKA
			OCHRANNÉ PÁSMO SILNICE
			OCHRANNÉ PÁSMO ŽELEZNICE
			OCHRANNÉ PÁSMO LETIŠTĚ
			ČERPACÍ STANICE POHONNÝCH HMOT
			PARKOVIŠTĚ
			GARÁŽE
			LETIŠTĚ
			VLAKOVÉ NÁDRAŽÍ
			ZASTÁVKY HROMADNÉ PŘEPRAVY OSOB
			DOCHÁZKOVÉ VZDÁLENOSTI ZASTÁVEK HROMADNÉ DOPRAVY
			ELEKTRICKÉ VEDENÍ ZVN 400 kV
			ELEKTRICKÉ VEDENÍ VN 22 kV
			KABEL ELEKTRICKÉHO VEDENÍ VN 22 kV
			ROZVODNA
			TRAFOSTANICE
			OCHRANNÉ PÁSMO ELEKTRICKÉHO VEDENÍ A ZAŘÍZENÍ NA ELEKTRICKÉ SÍTI
			VTL PLYNOVOD
			STL PLYNOVOD
			REGULAČNÍ STANICE PLYNU VTL / STL
			OCHRANNÉ PÁSMO VTL PLYNOVODU
			BEZPEČNOSTNÍ PÁSMO VTL PLYNOVODU
			RR TRASA
			TELEKOMINIKAČNÍ SÍŤ
			ZÁKLADNOVÁ STANICE
			OSTATNÍ ZAŘÍZENÍ NA TELEKOMUNIKAČNÍ SÍTI

			PŘIVÁDĚCÍ VODOVODNÍ ŘAD
			ROZVODNÁ VODOVODNÍ SÍŤ
			VODNÍ ZDROJ
			ČERPACÍ STANICE VODÁRENSKÁ
			VODOJEM
			PÁTEŘNÍ VÝTLAK ODPADNÍCH VOD
			SPLAŠKOVÁ KANALIZACE
			DEŠŤOVÁ KANALIZACE
			JEDNOTNÁ KANALIZACE
			VÝTLAK ODPADNÍCH VOD
			ČISTÍRNA ODPADNÍCH VOD
			ČERPACÍ STANICE ODPADNÍCH VOD
			SBĚRNÝ DVŮR
			ÚZEMÍ EKOLOGICKÝCH RIZIK
			OCHRANNÉ PÁSMO VODNÍHO ZDROJE I. STUPNĚ
			OCHRANNÉ PÁSMO VODNÍHO ZDROJE II. STUPNĚ
			OCHRANNÉ PÁSMO VODNÍHO ZDROJE II. STUPNĚ VNITŘNÍ
			OCHRANNÉ PÁSMO VODNÍHO ZDROJE II. STUPNĚ VNĚJŠÍ
			STANOVENÁ HRANICE ZÁPLAVY Q100
			STANOVENÁ HRANICE ZÁPLAVY Q20
			STANOVENÁ HRANICE ZÁPLAVY Q5
			AKTIVNÍ ZÓNA ZÁPLAVOVÉHO ÚZEMÍ
			RETENČNÍ PROSTOR - PLOCHA URČENÁ K ROZLIVU POVODNĚ
			OCHRANNÁ HRÁZ

PŘÍLOHA Č. 4

HLAVNÍ PROJEKTANT:	STEMIO, A.S. sídlo: LAZARSKÁ 1718/3, 110 00 PRAHA 1 provozovna: U STADIONU 765, 53 02 N. MĚSTO/METUJÍ tel./fax: +420 737 539 139 mob: +420 731 653 854 email: info@stemio.cz	ČÍSLO PARÉ:	AUTORIZACE:
OBEC:	MĚSTO KOSTELEC NA HANÉ	DATUM:	Červenec 2025
POŘIZOVATEL:	MAGISTRÁT MĚSTA PROSTĚJOVA Odbor územního plánování a samosprávné péče oddělení územního plánování	ČÍSLO ZAKÁZKY:	21_009
		HLAVNÍ PROJEKTANT:	Ing. arch. Vladimír Prokůpek
		STUPEŇ:	ÚZEMNÍ PLÁN
NÁZEV AKCE:	ÚZEMNÍ PLÁN KOSTELEC NA HANÉ		
OBSAH:	DOPRAVNÍ A TECHNICKÁ INFRASTRUKTURA	MĚŘÍTKO:	1 : 5 000
		ČÍSLO VÝKRESU:	01.04