ÚZEMNÍ PLÁN KOSTELEC NA HANÉ

KOORDINAČNÍ VÝKRES

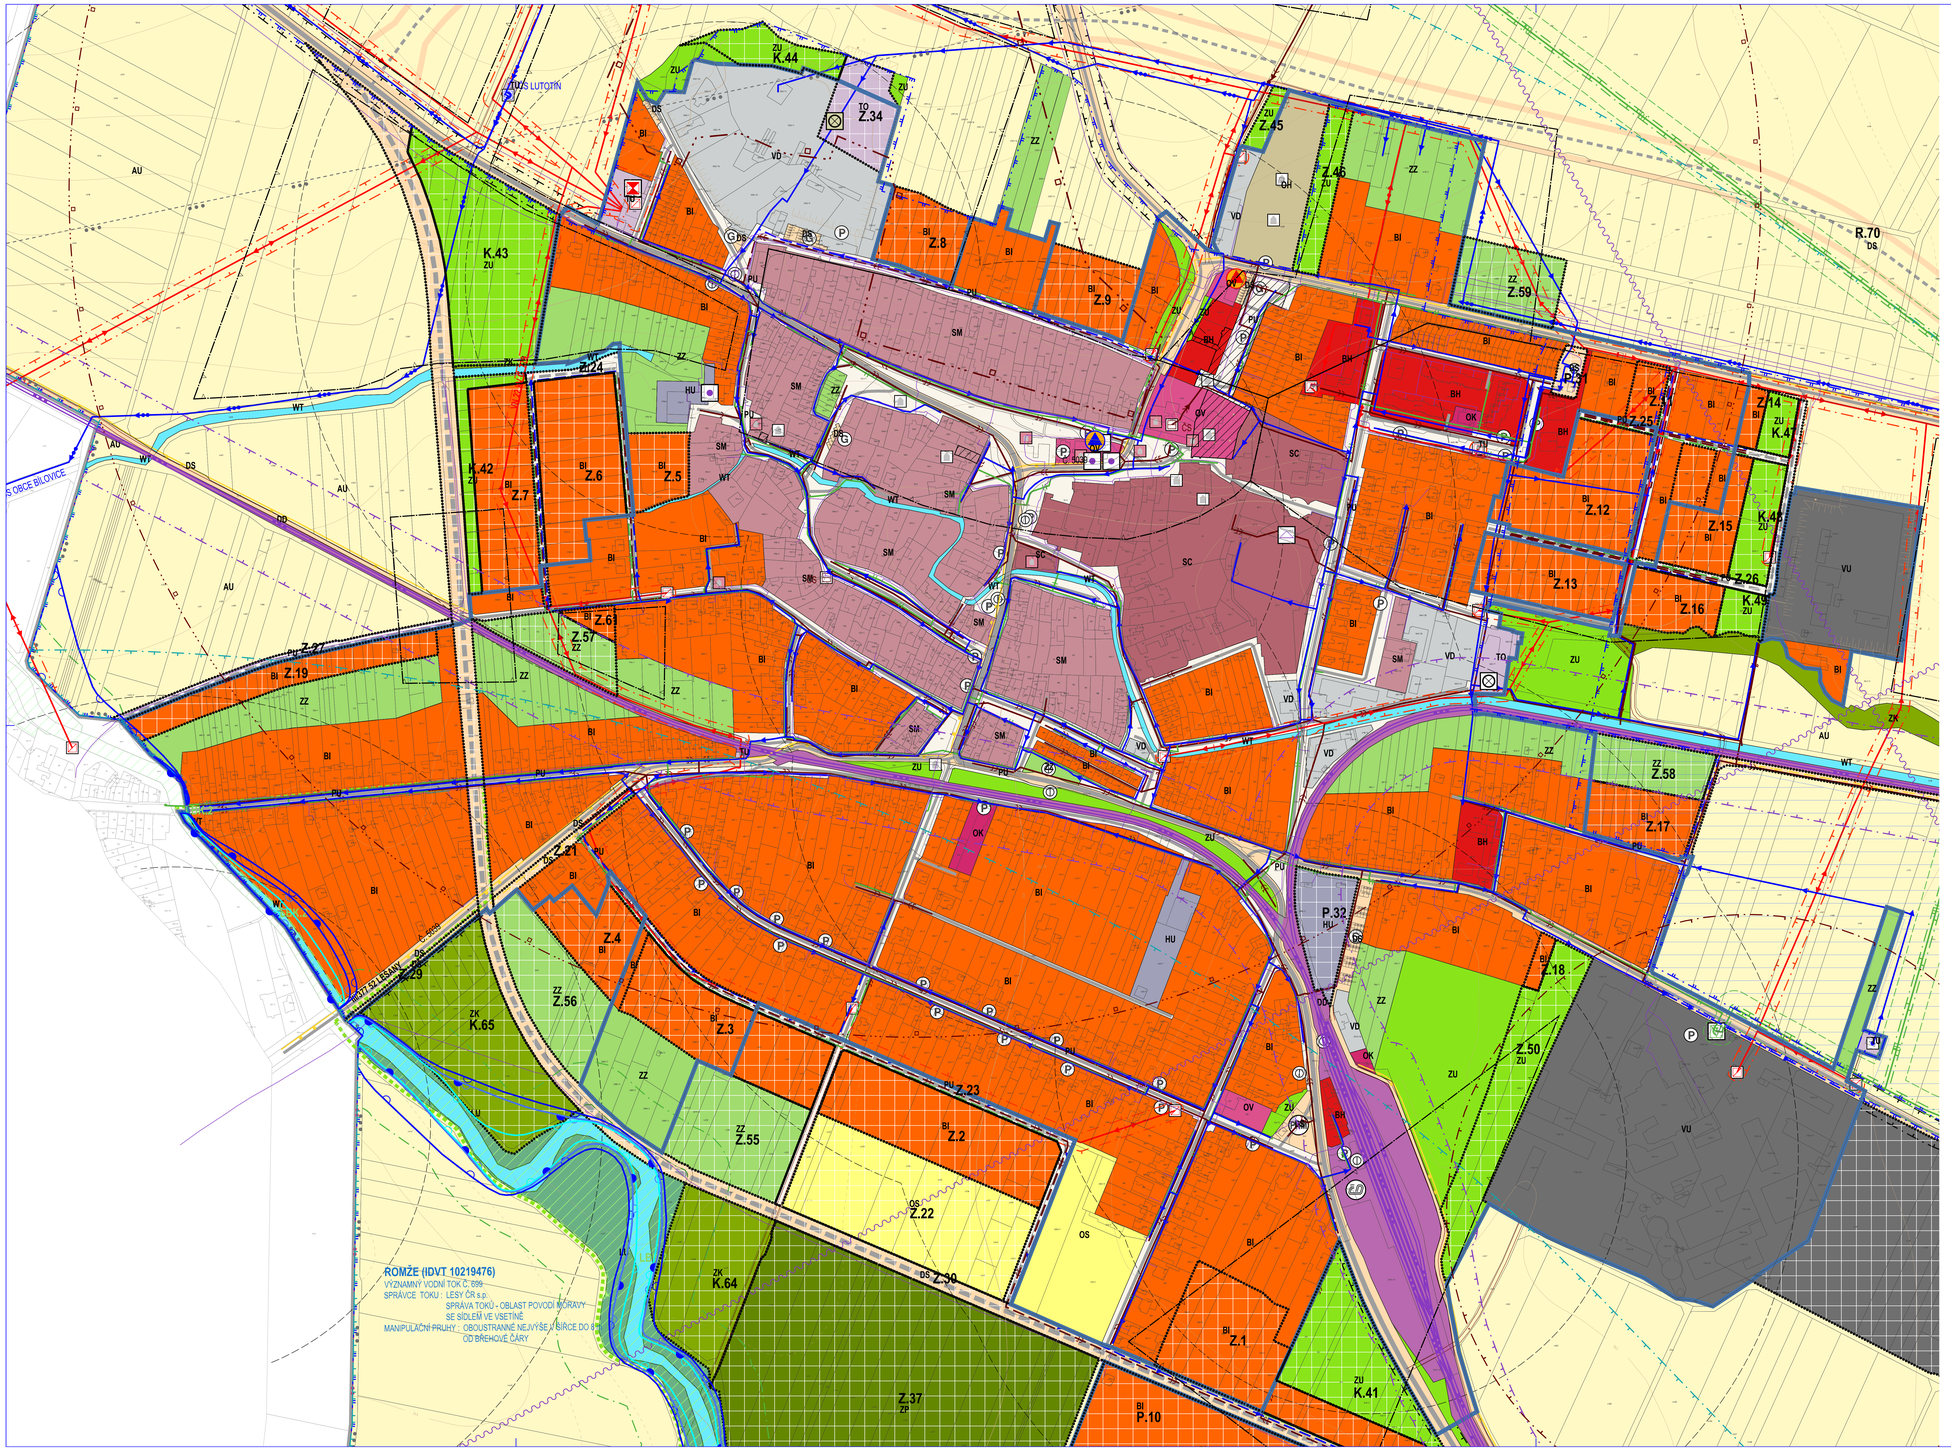

STAV	NÁVRH	REZERVY	
			ŘEŠENÉ ÚZEMÍ
			KATASTRÁLNÍ ÚZEMÍ
			ZASTAVĚNÉ ÚZEMÍ K 1.8.2023
			HRANICE ZASTAVITELNÝCH PLOCH, PLOCH ZMĚN V KRAJINĚ A PLOCH PŘESTAVEB
	Z.XX		ZASTAVITELNÉ PLOCHY
	K.XX		PLOCHY ZMĚN V KRAJINĚ
	P.XX		PLOCHY PŘESTAVBY
		R.XX	ÚZEMNÍ REZERVY
	Z.1	R.T0	IDENTIFIKÁTOR SLOŽENÝ Z POVINNÉHO ZNAKU PRO KATEGORII PLOCH ZMĚN (Z, K, P, R) A ČÍSLA PLOCHY S ROZDÍLNÝM ZPŮSOBEM VYUŽITÍ

ÚZEMNÍ SYSTÉM EKOLOGICKÉ STABILITY

			LOKÁLNÍ BIOKORIDOR

PLOCHY S ROZDÍLNÝM ZPŮSOBEM VYUŽITÍ (RZV)

BH				BYDLENÍ HROMADNÉ
BI		BI		BYDLENÍ INDIVIDUÁLNÍ
OV				OBČANSKÉ VYBAVENÍ VEŘEJNÉ
OK				OBČANSKÉ VYBAVENÍ KOMERČNÍ
OS		OS		OBČANSKÉ VYBAVENÍ - SPORT
OH				OBČANSKÉ VYBAVENÍ - HŘBITOVY
PU		PU		VEŘEJNÁ PROSTRANSTVÍ VŠEOBECNÁ
ZU		ZU		ZELEŇ VŠEOBECNÁ
			PP	ZELEŇ - PARKY A PARKOVĚ ÚPRAVENÉ PLOCHY
ZZ		ZZ		ZELEŇ - ZAHRADY A SADY
ZK		ZK		ZELEŇ KRAJINNÁ
SM				SMÍŠENÉ OBYTNÉ MĚSTSKÉ
SC				SMÍŠENÉ OBYTNÉ CENTRÁLNÍ
DS	DS	DS	DS	DOPRAVA SILNIČNÍ
DD				DOPRAVA DRÁŽNÍ
TU				TECHNICKÁ INFRASTRUKTURA VŠEOBECNÁ
TO		TO		NAKLÁDÁNÍ S ODPADY
VU		VU		VÝROBA VŠEOBECNÁ
VD				VÝROBA DROBNÁ A SLUŽBY
VZ				VÝROBA ZEMĚDĚLSKÁ A LESNICKÁ
HU		HU		SMÍŠENÉ VÝROBNÍ VŠEOBECNÉ
WT				VODNÍ A VODNÍCH TOKŮ
AU				ZEMĚDĚLSKÉ VŠEOBECNÉ
LU				LESNÍ VŠEOBECNÉ

DOPRAVNÍ INFRASTRUKTURA

	SILNICE II. A III. TŘÍDY
	MÍSTNÍ KOMUNIKACE
	ÚČELOVÉ KOMUNIKACE
	ŽELEZNICE
	ŽELEZNIČNÍ VLEČKA
	CYKLOTRASY, CYKLOSTEZKY
	ZNAČENÉ TURISTICKÉ TRASY
	OCHRANNÉ PÁSMO SILNICE
	OCHRANNÉ PÁSMO ŽELEZNICE
	OCHRANNÉ PÁSMO LETIŠTĚ
	ČERPACÍ STANICE POHONNÝCH HMOT
	PARKOVIŠTĚ
	GARÁŽE
	VLAKOVÉ NÁDRAŽÍ
	ZASTÁVKY HROMADNÉ PŘEPRAVY OSOB
	DOCHÁZKOVÉ VZDÁLENOSTI ZASTÁVEK HROMADNÉ DOPRAVY

PŘÍRODA A KRAJINA

	PÁSMO 50 m OD OKRAJE LESA

ČELE SPRÁVNÍ ÚZEMÍ JE ZÁJMOVÝM ÚZEMÍM MINISTERSTVA OBRANY
Z HLEDISKA POVOLOVÁNÍ VYJMENOVANÝCH DRUHŮ STAVEB

ENERGETIKA, TELEKOMUNIKACE

	ELEKTRICKÉ VEDENÍ ZVN 400 kV
	ELEKTRICKÉ VEDENÍ VN 22 kV
	KABEL ELEKTRICKÉHO VEDENÍ VN 22 kV
	ROZVODNA
	TRAFOSTANICE
	OCHRANNÉ PÁSMO ELEKTRICKÉHO VEDENÍ A ZAŘÍZENÍ NA ELEKTRICKÉ SÍTI
	VTL PLYNOVOD
	STL PLYNOVOD
	REGULAČNÍ STANICE PLYNU VTL / STL
	OCHRANNÉ PÁSMO VTL PLYNOVODU
	BEZPEČNOSTNÍ PÁSMO VTL PLYNOVODU
	RR TRASA
	TELEKOMINIKAČNÍ SÍŤ
	ZÁKLADNOVÁ STANICE
	OSTATNÍ ZAŘÍZENÍ NA TELEKOMUNIKAČNÍ SÍTI

VODNÍ HOSPODÁŘSTVÍ

	PŘIVÁDĚCÍ VODOVODNÍ ŘAD
	ROZVODNÁ VODOVODNÍ SÍŤ
	VODNÍ ZDROJ
	ČERPACÍ STANICE VODÁRENSKÁ
	VODOJEM
	PÁTEŘNÍ VÝTLAK ODPADNÍCH VOD
	SPLAŠKOVÁ KANALIZACE
	DEŠŤOVÁ KANALIZACE
	JEDNOTNÁ KANALIZACE
	VÝTLAK ODPADNÍCH VOD
	ČIŠTĚRNA ODPADNÍCH VOD
	ČERPACÍ STANICE ODPADNÍCH VOD
	SBĚRNÝ DVŮR
	ÚZEMÍ EKOLOGICKÝCH RIZIK
	OCHRANNÉ PÁSMO VODNÍHO ZDROJE II. STUPNĚ
	OCHRANNÉ PÁSMO VODNÍHO ZDROJE II. STUPNĚ
	OCHRANNÉ PÁSMO VODNÍHO ZDROJE II. STUPNĚ VNITŘNÍ
	OCHRANNÉ PÁSMO VODNÍHO ZDROJE II. STUPNĚ VNĚJŠÍ
	STANOVENÁ HRANICE ZÁPLAVY Q100
	STANOVENÁ HRANICE ZÁPLAVY Q20
	STANOVENÁ HRANICE ZÁPLAVY Q5
	AKTIVNÍ ZÓNA ZÁPLAVOVÉHO ÚZEMÍ

OSTATNÍ JEVY

	PAMÁTKOVĚ CHRÁNĚNÉ OBJEKTY
	OSTATNÍ PAMÁTKY MÍSTNÍHO VÝZNAMU
	REGISTROVANÉ ARCHEOLOGICKÉ LOKALITY
	ÚZEMÍ ARCHEOLOGICKÉHO ZÁJMU - CELÉ ŘEŠENÉ ÚZEMÍ
	OCHRANNÉ PÁSMO VÝROBNÍHO AREÁLU
	NEVÝHRADNÍ LOŽISKO NEROSTNÝCH SUROVIN
	PROGNÓZNÍ ZDROJ NEROSTNÝCH SUROVIN - NÁVRH DLE ZÚR OK
	KORIDOR RR SMĚRU - ZÁJMOVÉ ÚZEMÍ MINISTERTVA OBRANY PRO NADZEMNÍ STAVBY
	OBJEKT POŽÁRNÍ OCHRANY
	OBJEKT CIVILNÍ OCHRANY
	PLOCHA ODVODNĚNÁ

PŘÍLOHA Č. 4 **ČÁST A**

HLAVNÍ PROJEKTANT:	STEMIO, A.S. sídlo: LAZARSKÁ 1718/3, 110 00 PRAHA 1 provozovna: U STADIONU 1653, 763 02 ZLÍN - MALENOVICE tel./fax.: +420 577 018 120 mobil: +420 731 653 834 email: info@stemio.cz	ČÍSLO PARÉ:	AUTORIZACE:
OBEC:	MĚSTO KOSTELEC NA HANÉ	DATUM:	únor 2025
POŘIZOVATEL:	MAGISTRÁT MĚSTA PROSTĚJOVA Odbor územního plánování a památkové péče oddělení územního plánování	ČÍSLO ZAKÁZKY:	21_899
		HLAVNÍ PROJEKTANT:	Ing. arch. Vladimír Poláček
		STUPEŇ:	DOKUMENTACE PRO ÚPAV, VEŘEJNÉ PROJEDNÁNÍ
NÁZEV AKCE:	ÚZEMNÍ PLÁN KOSTELEC NA HANÉ		
OBSAH:	KOORDINAČNÍ VÝKRES	MĚŘÍTKO:	1 : 2 000
		ČÍSLO VÝKRESU:	KLB1a