ÚZEMNÍ PLÁN
KOSTELEC NA HANÉ

KOORDINAČNÍ VÝKRES

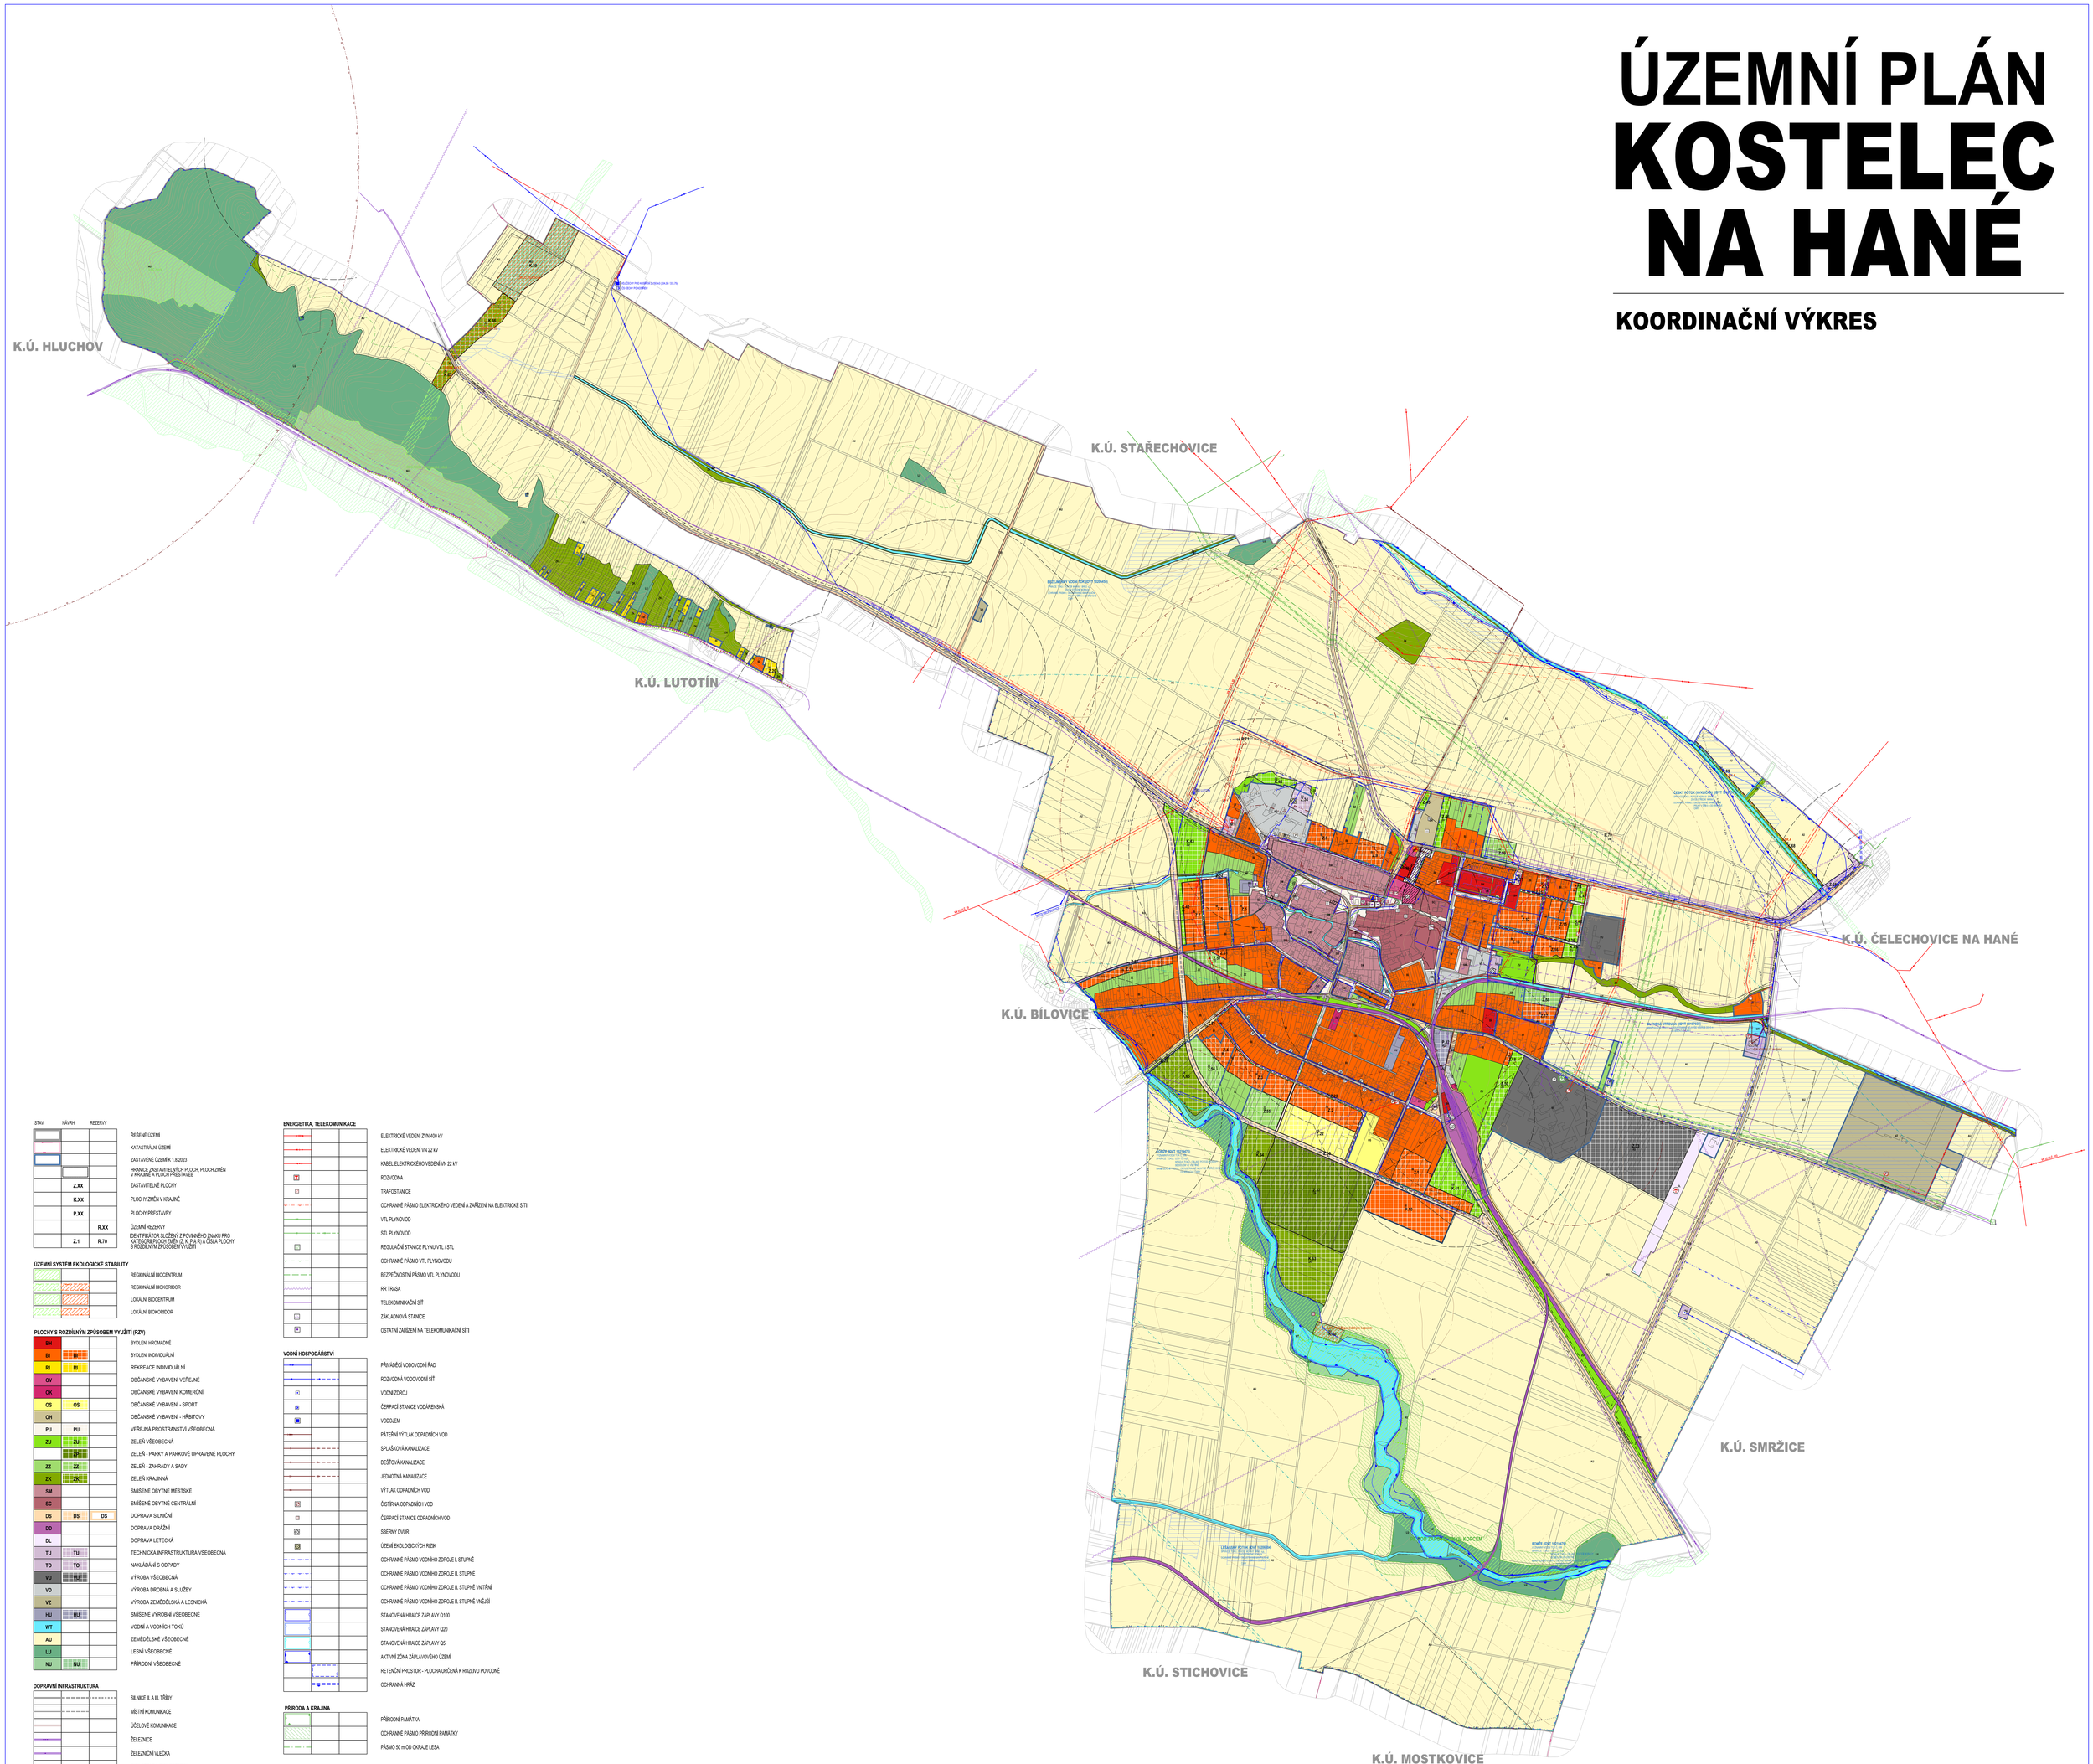

STAV	NÁVRH	REZERVY	
			ŘEŠENÉ ÚZEMÍ
			KATASTRÁLNÍ ÚZEMÍ
			ZASTAVĚNÉ ÚZEMÍ K 1.8.2023
			HRANICE ZASTAVITELNÝCH PLOCH, PLOCH ZMĚN V KRAJINĚ A PLOCH PŘESTAVEB
	Z.XX		ZASTAVITELNÉ PLOCHY
	K.XX		PLOCHY ZMĚN V KRAJINĚ
	P.XX		PLOCHY PŘESTAVBY
		R.XX	ÚZEMNÍ REZERVY
	Z.1	R.70	IDENTIFIKÁTOR SLOŽENÝ Z POVINNÉHO ZNAKU PRO KATEGORII PLOCH ZMĚN (Z, K, P A R) A ČÍSLA PLOCHY S ROZDÍLNÝM ZPŮSOBEM VYUŽITÍ

ÚZEMNÍ SYSTÉM EKOLOGICKÉ STABILITY

			REGIONÁLNÍ BIOCENTRUM
			REGIONÁLNÍ BIOKORIDOR
			LOKÁLNÍ BIOCENTRUM
			LOKÁLNÍ BIOKORIDOR

PLOCHY S ROZDÍLNÝM ZPŮSOBEM VYUŽITÍ (RZV)

BH			BYDLENÍ HROMADNÉ
BI	BI		BYDLENÍ INDIVIDUÁLNÍ
RI	RI		REKREACE INDIVIDUÁLNÍ
OV			OBČANSKÉ VYBAVENÍ VEŘEJNÉ
OK			OBČANSKÉ VYBAVENÍ KOMERČNÍ
OS	OS		OBČANSKÉ VYBAVENÍ - SPORT
OH			OBČANSKÉ VYBAVENÍ - HŘBITOVY
PU	PU		VEŘEJNÁ PROSTRANSTVÍ VŠEOBECNÁ
ZU	ZU		ZELEŇ VŠEOBECNÁ
	ZP		ZELEŇ - PARKY A PARKOVĚ UPRAVENÉ PLOCHY
ZZ	ZZ		ZELEŇ - ZAHRADY A SADY
ZK	ZK		ZELEŇ KRAJINNÁ
SM			SMÍŠENÉ OBYTNÉ MĚSTSKÉ
SC			SMÍŠENÉ OBYTNÉ CENTRÁLNÍ
DS	DS	DS	DOPRAVA SILNIČNÍ
DD			DOPRAVA DRÁŽNÍ
DL			DOPRAVA LETECKÁ
TU	TU		TECHNICKÁ INFRASTRUKTURA VŠEOBECNÁ
TO	TO		NAKLÁDÁNÍ S ODPADY
VU	VU		VÝROBA VŠEOBECNÁ
VD			VÝROBA DROBNÁ A SLUŽBY
VZ			VÝROBA ZEMĚDĚLSKÁ A LESNICKÁ
HU	HU		SMÍŠENÉ VÝROBNÍ VŠEOBECNÉ
WT			VODNÍ A VODNÍCH TOKŮ
AU			ZEMĚDĚLSKÉ VŠEOBECNÉ
LU			LESNÍ VŠEOBECNÉ
NU	NU		PŘÍRODNÍ VŠEOBECNÉ

DOPRAVNÍ INFRASTRUKTURA

			SILNICE II. A III. TŘÍDY
			MÍSTNÍ KOMUNIKACE
			ÚČELOVÉ KOMUNIKACE
			ŽELEZNICE
			ŽELEZNIČNÍ VLEČKA
			CYKLOTRASY, CYKLOSTEZKY
			ZNAČENÉ TURISTICKÉ TRASY
			NAUČNÁ STEZKA
			OCHRANNÉ PÁSMO SILNICE
			OCHRANNÉ PÁSMO ŽELEZNICE
			OCHRANNÉ PÁSMO LETIŠTĚ
PHM			ČERPACÍ STANICE POHONNÝCH HMOT
P			PARKOVIŠTĚ
G	G		GARÁŽE
			LETIŠTĚ
			VLAKOVÉ NÁDRAŽÍ
			ZASTÁVKY HROMADNÉ PŘEPRAVY OSOB
			DOCHÁZKOVÉ VZDÁLENOSTI ZASTÁVEK HROMADNÉ DOPRAVY

ENERGETIKA, TELEKOMUNIKACE

			ELEKTRICKÉ VEDENÍ ZVN 400 kV
			ELEKTRICKÉ VEDENÍ VN 22 kV
			KABEL ELEKTRICKÉHO VEDENÍ VN 22 kV
			ROZVODNA
			TRAFOSTANICE
			OCHRANNÉ PÁSMO ELEKTRICKÉHO VEDENÍ A ZAŘÍZENÍ NA ELEKTRICKÉ SÍTI
			VTL PLYNOVOD
			STL PLYNOVOD
			REGULAČNÍ STANICE PLYNU VTL I STL
			OCHRANNÉ PÁSMO VTL PLYNOVODU
			BEZPEČNOSTNÍ PÁSMO VTL PLYNOVODU
			RR TRASA
			TELEKOMUNIKAČNÍ SÍŤ
			ZÁKLADNOVÁ STANICE
			OSTATNÍ ZAŘÍZENÍ NA TELEKOMUNIKAČNÍ SÍTI

VODNÍ HOSPODÁŘSTVÍ

			PŘIVÁDĚCÍ VODOVODNÍ ŘAD
			ROZVODNÁ VODOVODNÍ SÍŤ
			VODNÍ ZDROJ
			ČERPACÍ STANICE VODÁRENSKÁ
			VODOJEM
			PÁTERNÍ VÝTLAK ODPADNÍCH VOD
			SPLAŠKOVÁ KANALIZACE
			DEŠŤOVÁ KANALIZACE
			JEDNOTNÁ KANALIZACE
			VÝTLAK ODPADNÍCH VOD
			ČISTÍRNA ODPADNÍCH VOD
			ČERPACÍ STANICE ODPADNÍCH VOD
			SBĚRNÝ DVŮR
			ÚZEMÍ EKOLOGICKÝCH RIZIK
			OCHRANNÉ PÁSMO VODNÍHO ZDROJE II. STUPNĚ
			OCHRANNÉ PÁSMO VODNÍHO ZDROJE III. STUPNĚ
			OCHRANNÉ PÁSMO VODNÍHO ZDROJE III. STUPNĚ VNITŘNÍ
			OCHRANNÉ PÁSMO VODNÍHO ZDROJE III. STUPNĚ VNĚJŠÍ
			STANOVENÁ HRANICE ZÁPLAVY Q100
			STANOVENÁ HRANICE ZÁPLAVY Q20
			STANOVENÁ HRANICE ZÁPLAVY Q5
			AKTIVNÍ ZÓNA ZÁPLAVOVÉHO ÚZEMÍ
			RETENČNÍ PROSTOR - PLOCHA URČENÁ K ROZLIVU POVODNÍ
			OCHRANNÁ HRÁZ

PŘÍRODA A KRAJINA

			PŘÍRODNÍ PAMÁTKA
			OCHRANNÉ PÁSMO PŘÍRODNÍ PAMÁTKY
			PÁSMO 50 m OD OKRAJE LESA

OSTATNÍ JEVY

			PAMÁTKOVĚ CHRÁNĚNÉ OBJEKTY
			OSTATNÍ PAMÁTKY MÍSTNÍHO VÝZNAMU
			REGISTROVANÉ ARCHEOLOGICKÉ LOKALITY
			ÚZEMÍ ARCHEOLOGICKÉHO ZÁJMU - CELÉ ŘEŠENÉ ÚZEMÍ
			OCHRANNÉ PÁSMO VÝROBNÍHO AREÁLU
			NEVYHRAZENÁ LOŽISKO NEROSTNÝCH SUROVIN
			PROGNÓZNÍ ZDROJ NEROSTNÝCH SUROVIN - NÁVRH DLE ZÚR OK
			KORIDOR RR SMĚRU - ZÁJMOVÉ ÚZEMÍ MINISTERSTVA OBRANY PRO NADZEMNÍ STAVBY
			OBJEKT POŽÁRNÍ OCHRANY
			OBJEKT CIVILNÍ OCHRANY
			PLOCHA ODVODNĚNÁ
			NAVAZUJÍCÍ PRVKY ÚSES (BIOCESTRA, BIOKORIDORY)

CELÉ SPRÁVNÍ ÚZEMÍ JE ZÁJMOVÝM ÚZEMÍM MINISTERSTVA OBRANY
Z HLEDISKA POVOLOVÁNÍ VYJMENOVANÝCH DRUHŮ STAVEB

PŘÍLOHA Č. 4

HLAVNÍ PROJEKTANT:	STEMIO, A.S. SÍDLO: LAŽANSKÁ 1710/3, 110 00 PRAHA 1 Stemio KONTAKT: T: 774 021 141, 702 02 11 74 - MALÍNOVICS ml.Dvo.: 602 072 028 528 T: 774 021 141, 702 02 11 74 email: info@stemio.cz	ČÍSLO PARÉ:	AUTORIZACE:
OBEC:	MĚSTO KOSTELEC NA HANÉ	DATUM:	únor 2025
POŘIZOVATEL:	MAGISTRÁT MĚSTA PROSTĚJOVA Odbor územního plánování a památkové péče náměstí Jana Pernera 2	ČÍSLO ZAKÁZKY:	21_009
		HLAVNÍ PROJEKTANT:	Ing. arch. Vladimír Pokluda
		STUPEŇ:	DOKUMENTACE PRO ÚPM, VEŘEJNÉ PROJEDNÁNÍ
NÁZEV AKCE:	ÚZEMNÍ PLÁN KOSTELEC NA HANÉ		
OBSAH:	KOORDINAČNÍ VÝKRES	MĚŘÍTKO:	1 : 5 000
		ČÍSLO VÝKRESU:	B.01